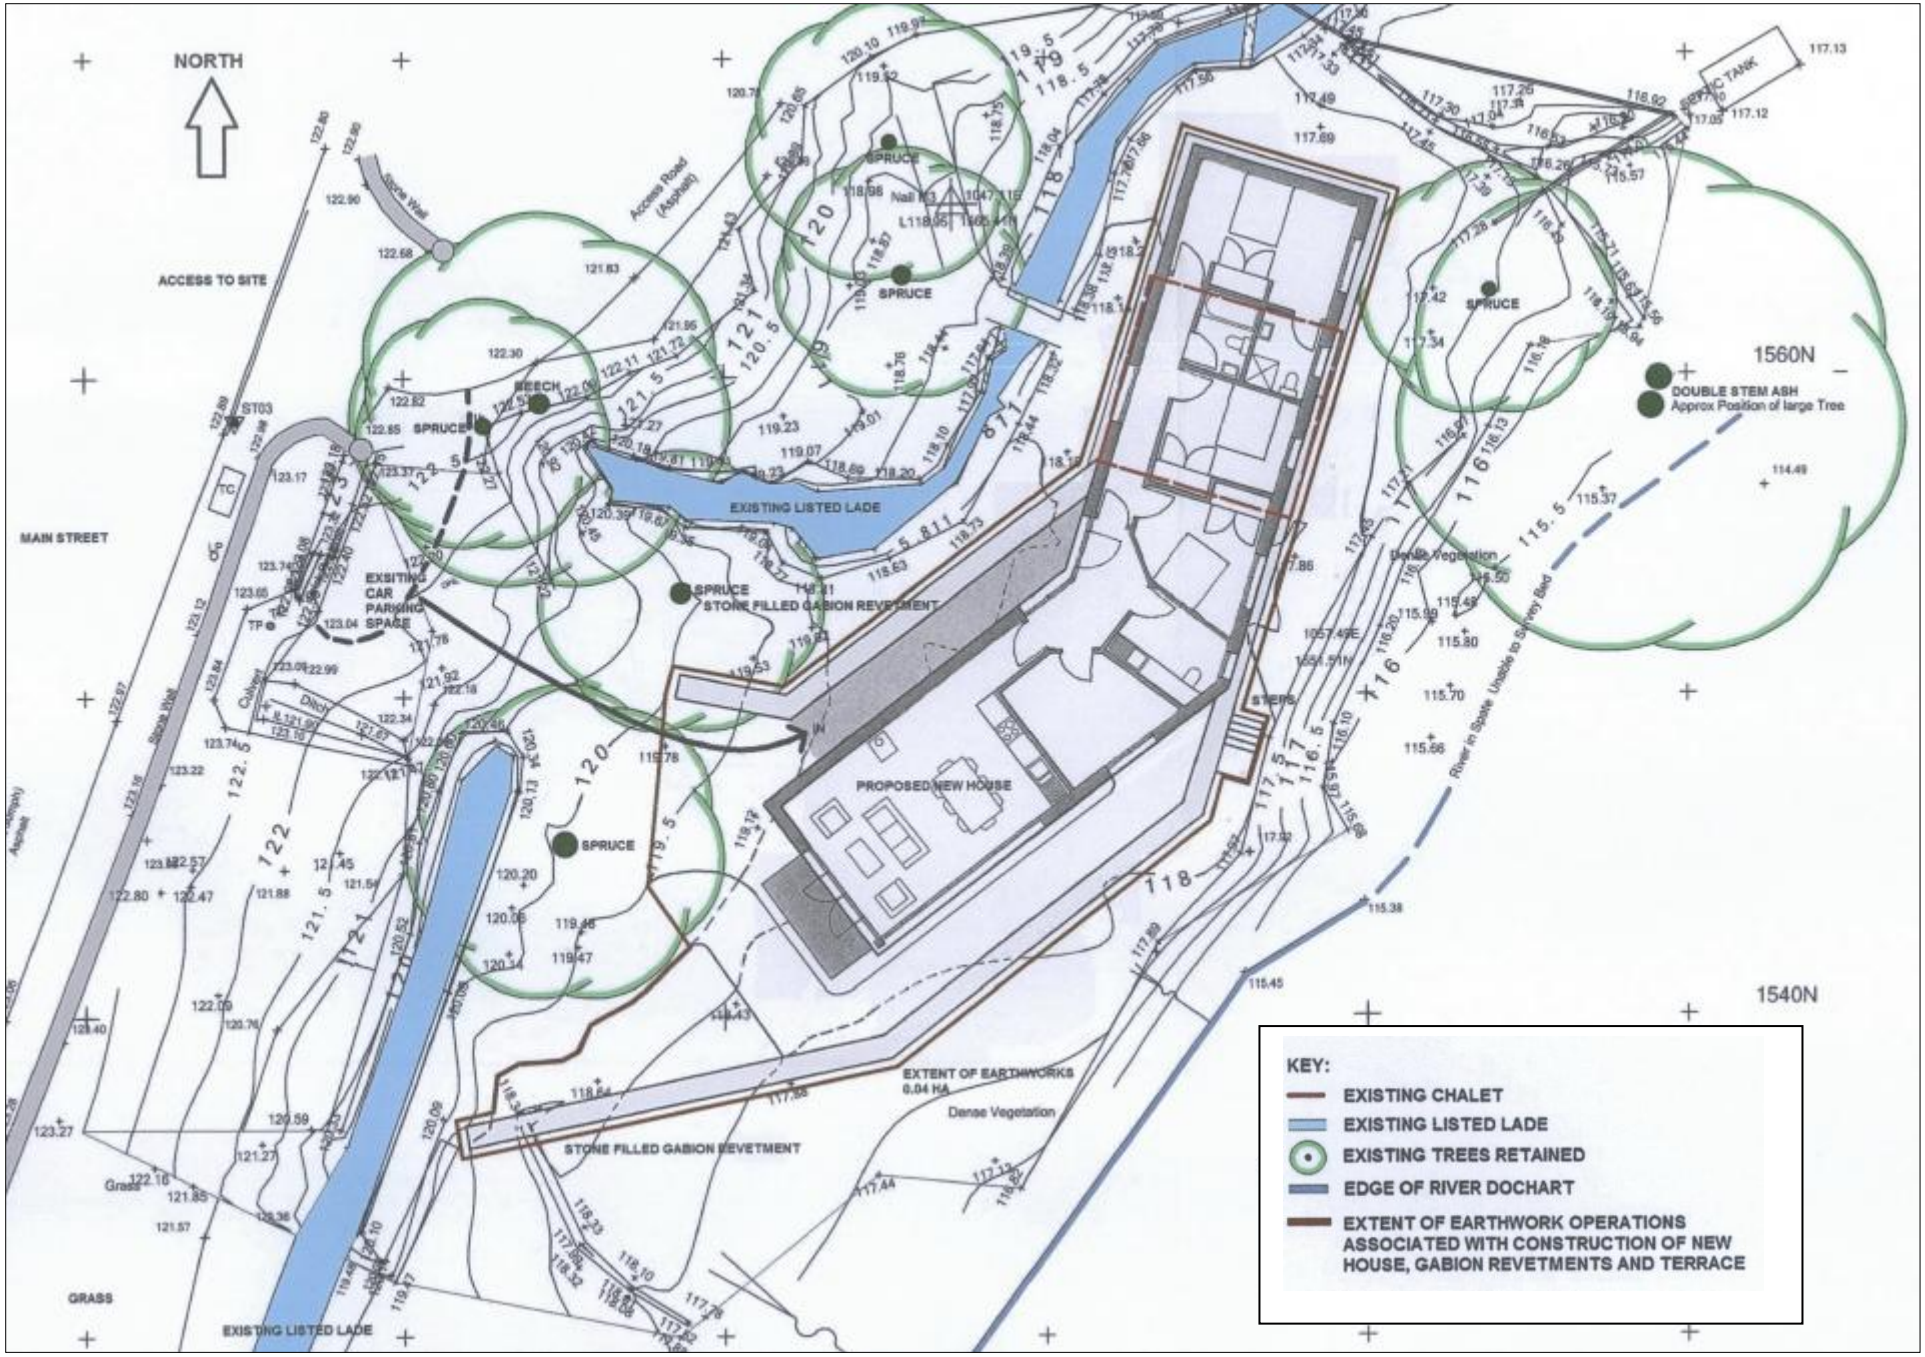

Appendix 5 Site Plan